




POLITÉCNICA




ANEXO C. PLANOS ANTIGUOS

ÍNDICE


- 1 – Proyección vertical y horizontal de las minas del Aramo. Alphonse Dory 1893.
- 2 – Mapa de superficie de la zona de estudio, realizado en 1894.
- 3 – Mapa topográfico de la zona de estudio, realizado en 1949.
- 4 – Plano de 1956. Cable transportador para los residuos del lavadero
- 5 – Plano de 1956. Cable transportador para los residuos del lavadero.
- 6 – Plano de las minas del Aramo.
- 7 – Emplazamiento del polvorín subterráneo y otras instalaciones.
- 8 – Plano de las Minas del Aramo realizado en 1952 (Concesiones y labores).
- 9 – Plano de 1952. Corte vertical con la secuencia temporal de explotación.
- 10 – Plano con el corte vertical del filón Metastur y la secuencia de explotación.
- 11 – Croquis de los cambios de buzamiento del filón “Metastur”.
- 12 – Plano de labores realizado en 1947.
- 13 – Plano de las Minas del Aramo. Realizado con posterioridad a 1957.
- 14 – Plano de Concesiones, labores e investigaciones realizado en 1993.

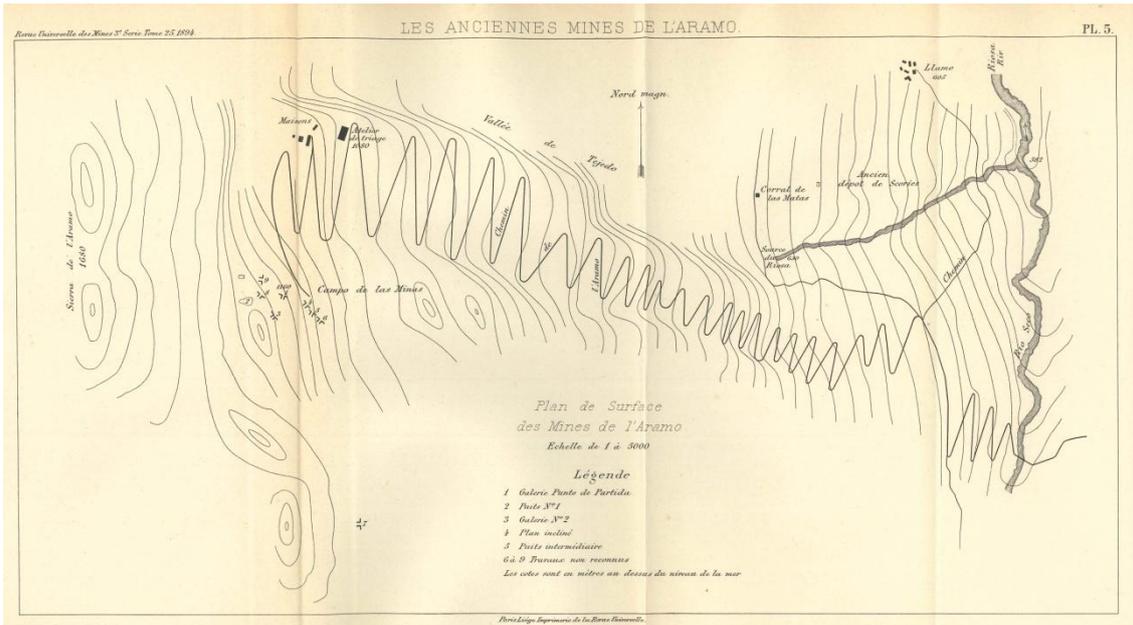

2 – Mapa de superficie de la zona de estudio en 1894. (Fuente: Suárez Fernández, M.)

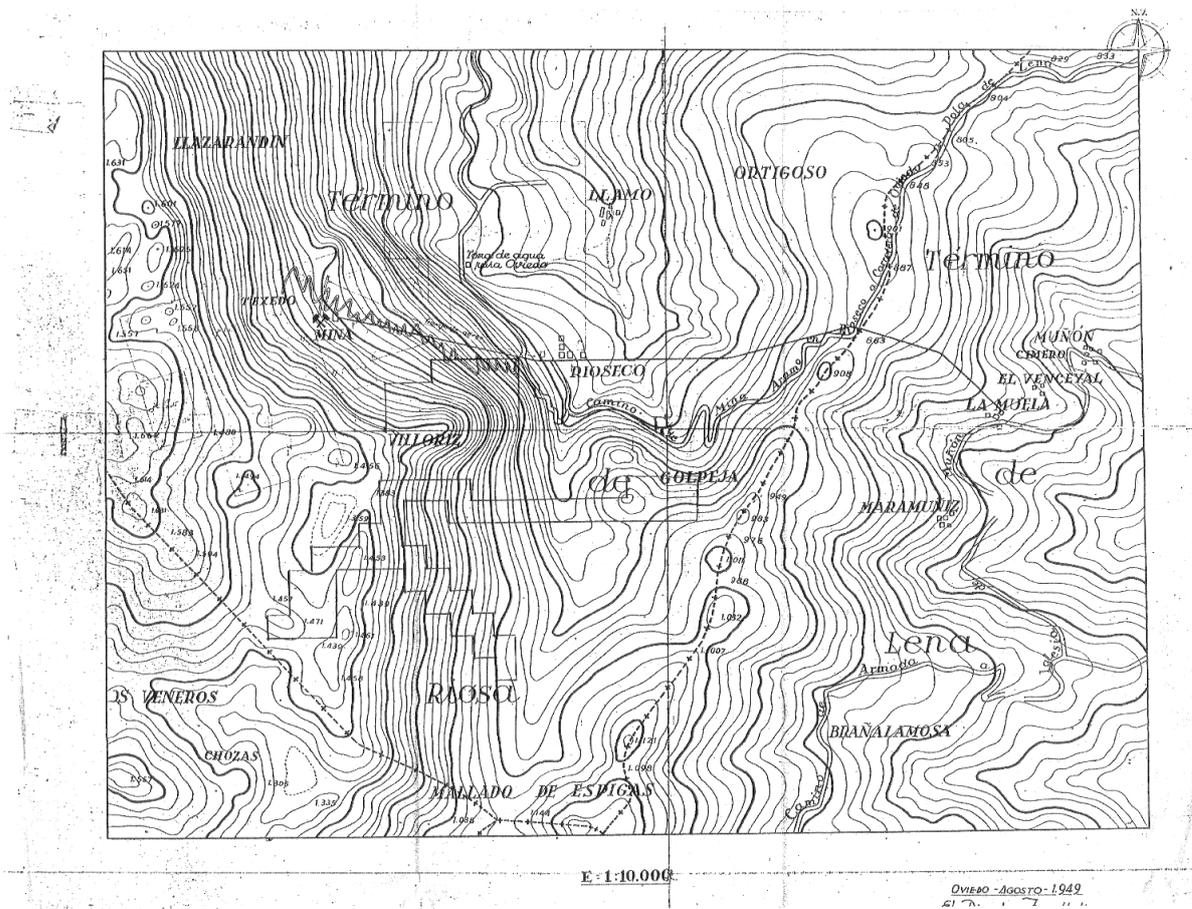

3 – Mapa topográfico de la zona de estudio, realizado en 1949. (Fuente: Suárez Fernández, M.)

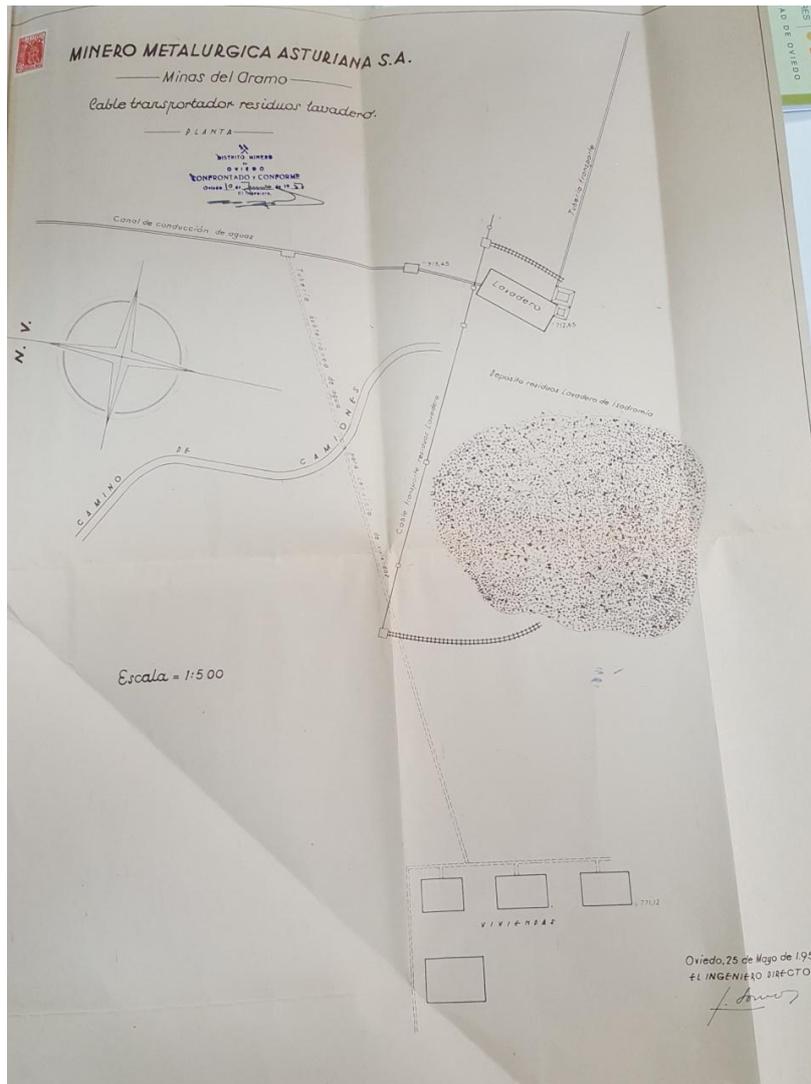

4 – Proyección horizontal del cable transportador para los residuos del lavadero. (Fuente: Archivo Histórico de Asturias, 1956)




5 – Proyección horizontal del cable transportador para los residuos del lavadero. (Fuente: Archivo Histórico de Asturias, 1956)

MINERO METALURGICA ASTURIANA S.L.


Minas del Aramo

ESCALA 1:2.000


SÍMBOLOS CONVENCIONALES

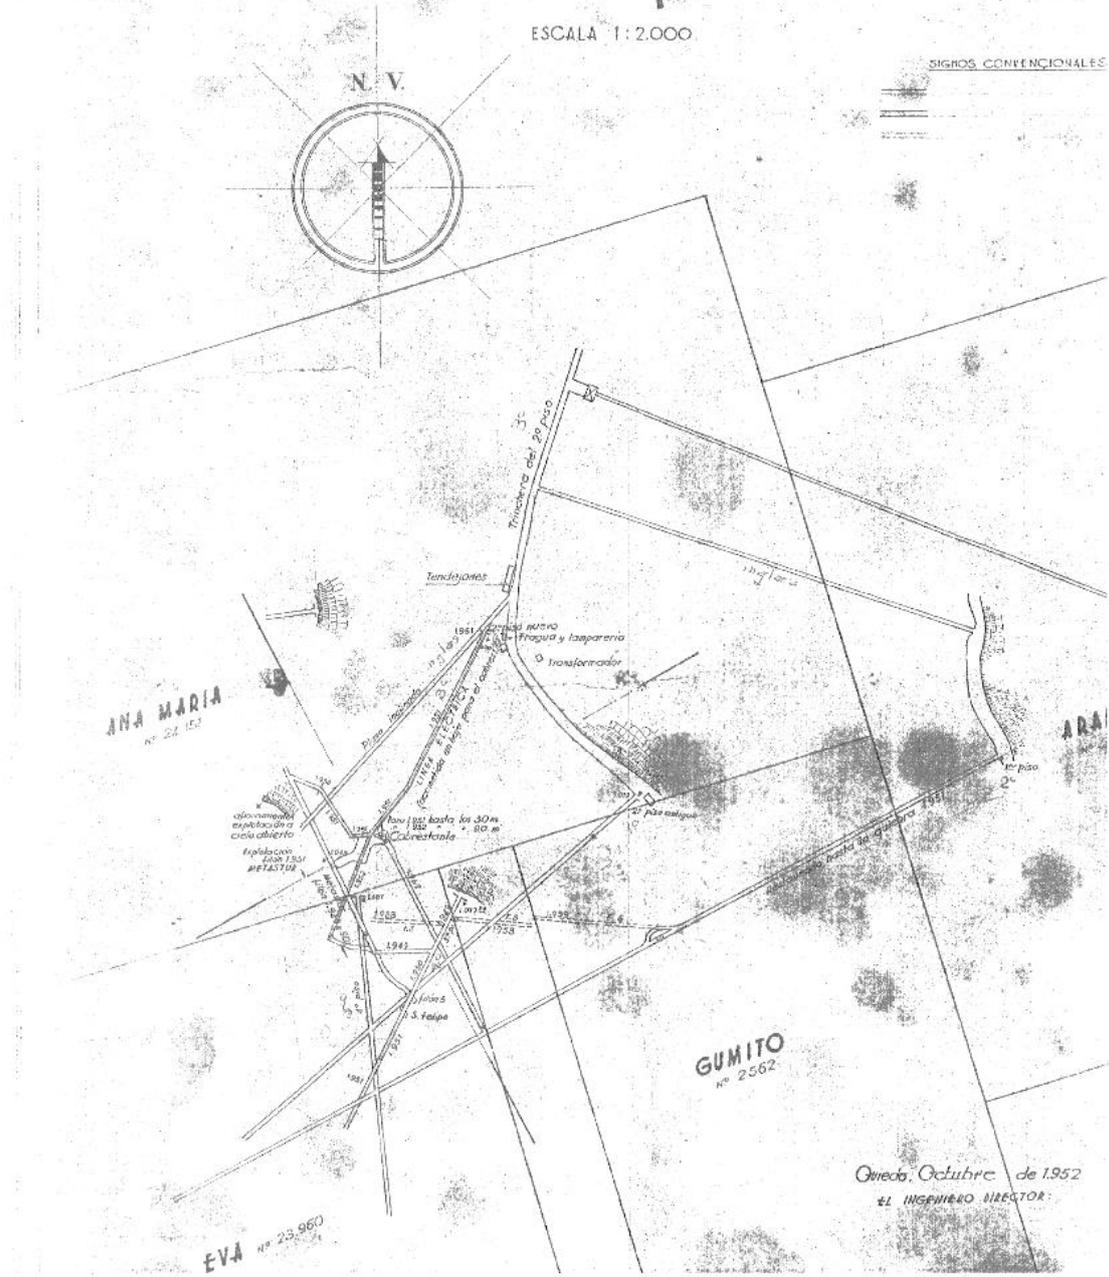


8 – Plano de las Minas del Aramo realizado en 1952 (Concesiones y labores). (Fuente: Eusebio)

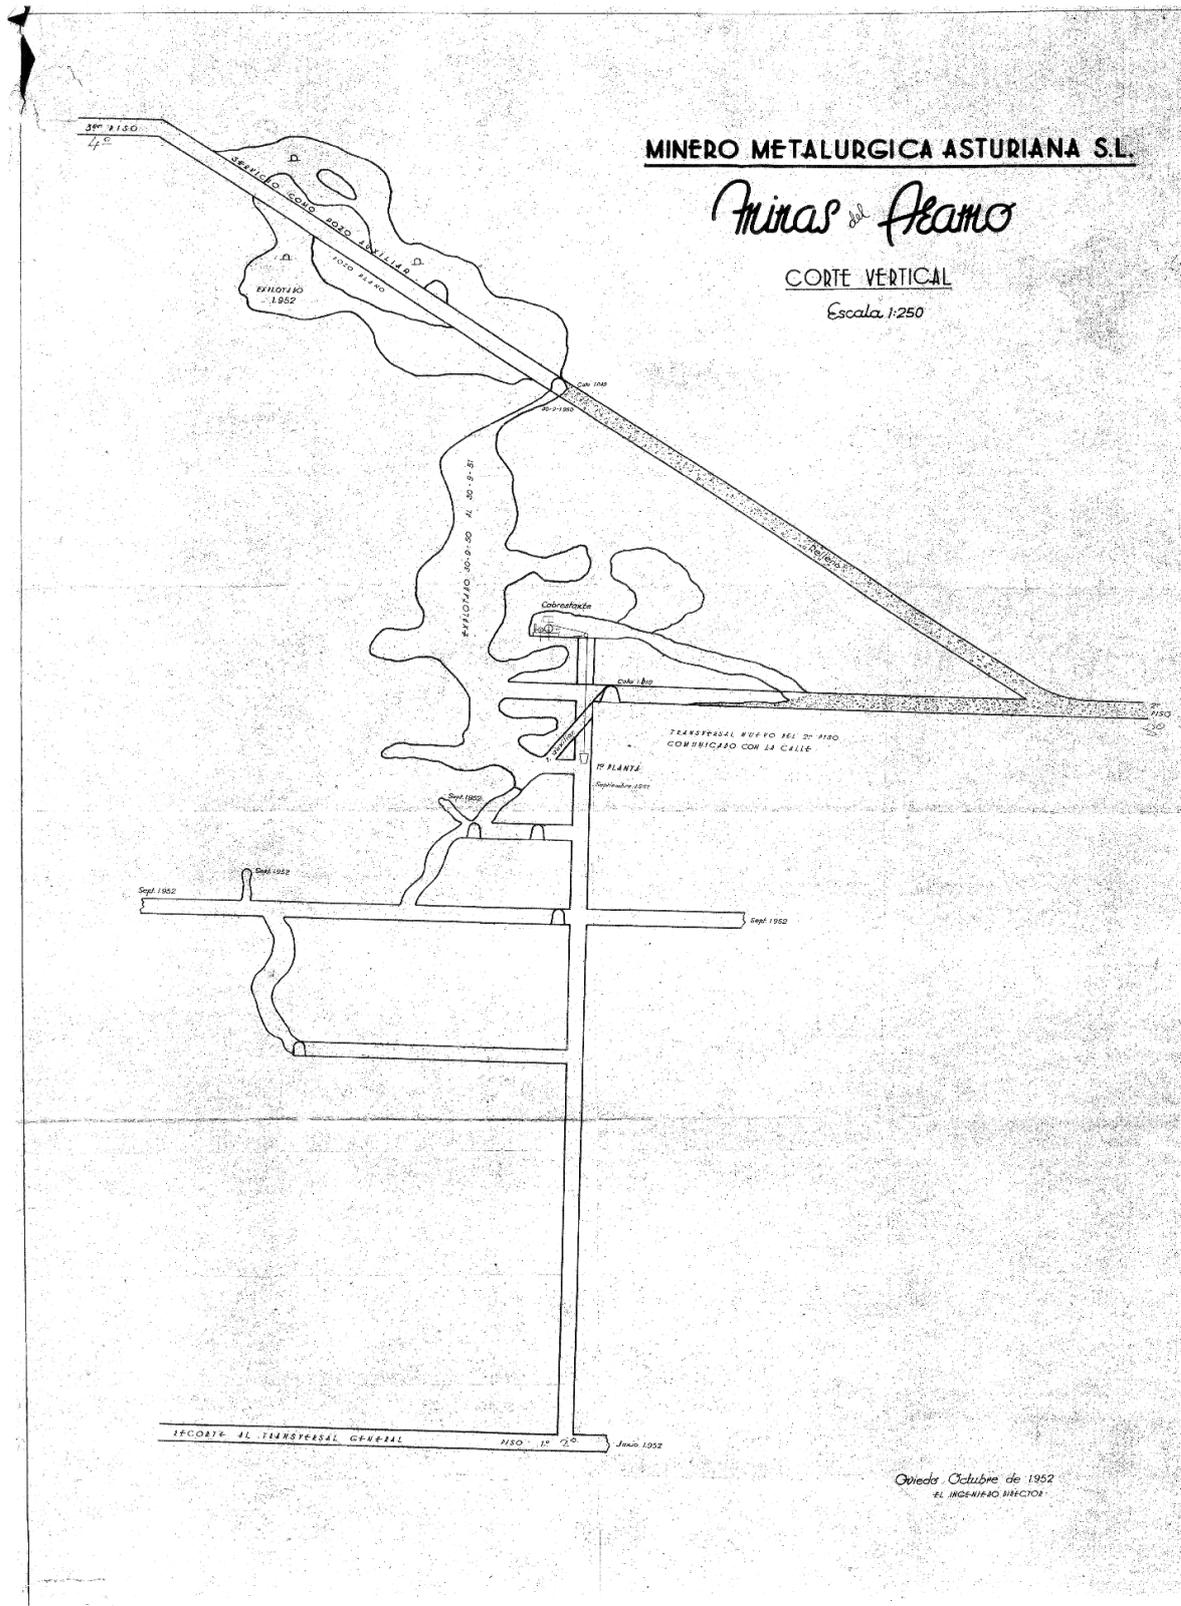


9 – Corte vertical con la secuencia de explotación. (Fuente: Suárez Fernández, M.)

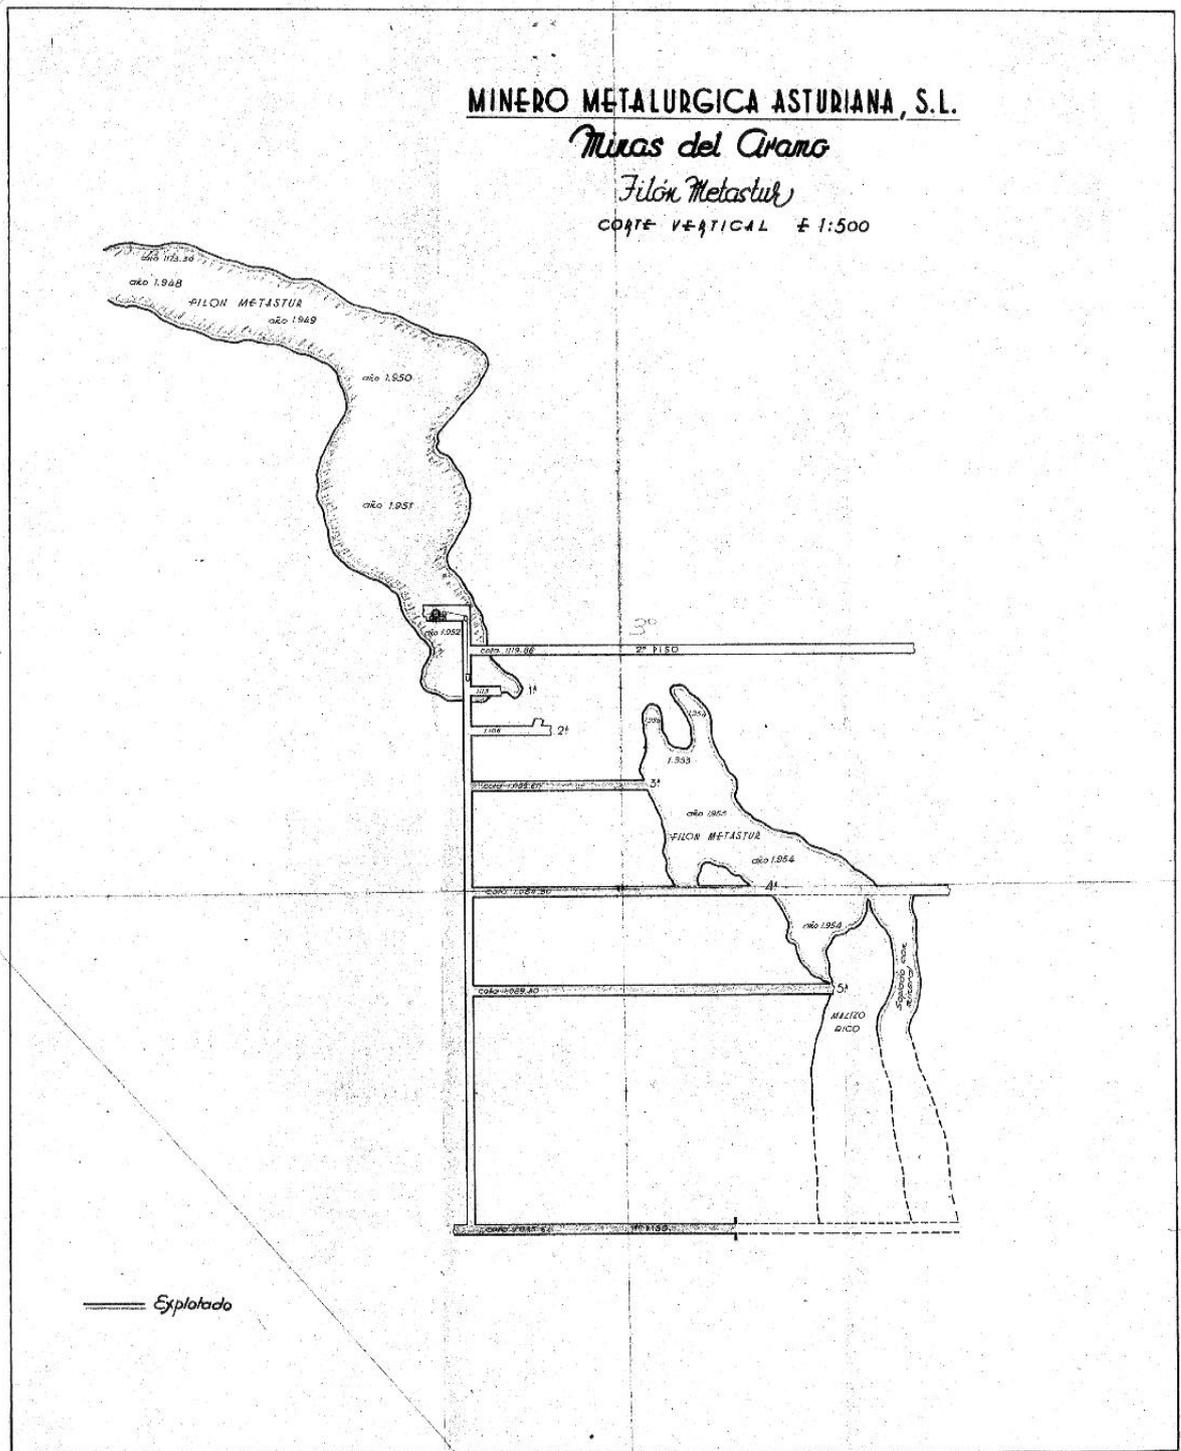


10 – Corte vertical del filón Metastur y la secuencia de explotación. (Fuente: Eusebio)

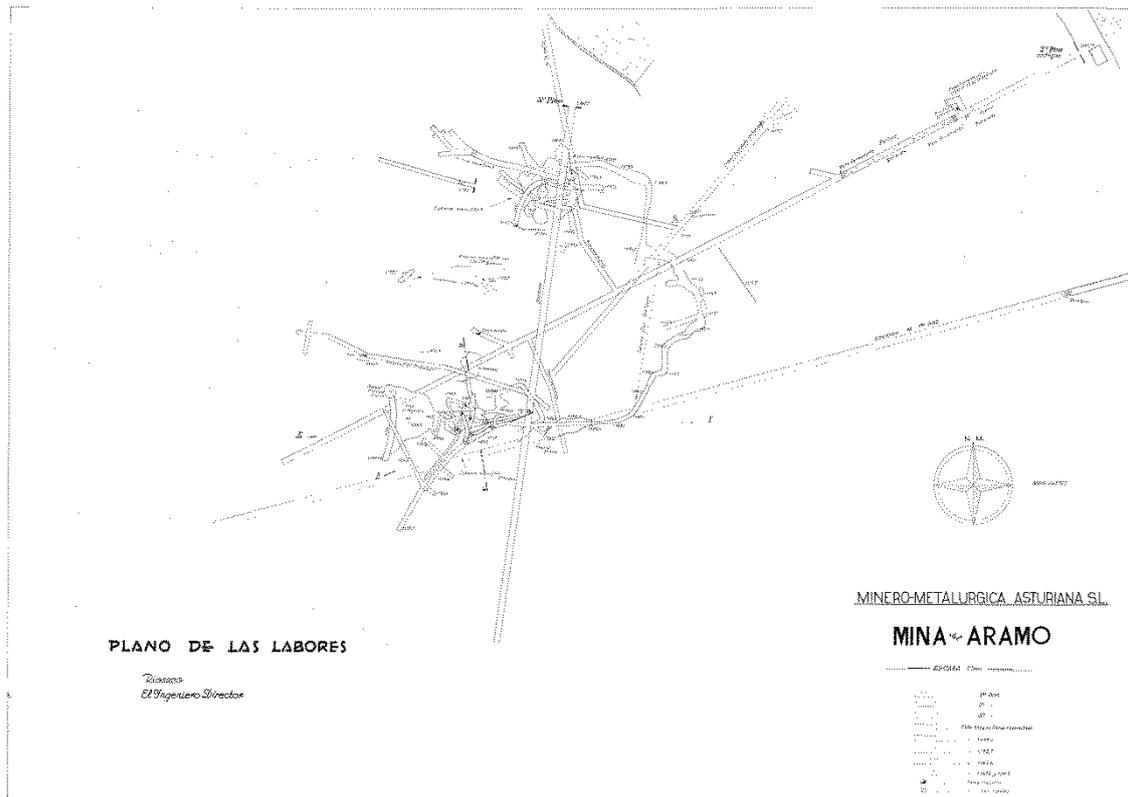

12 – Plano de labores realizado en 1947. (Fuente: Suárez Fernández, M.)

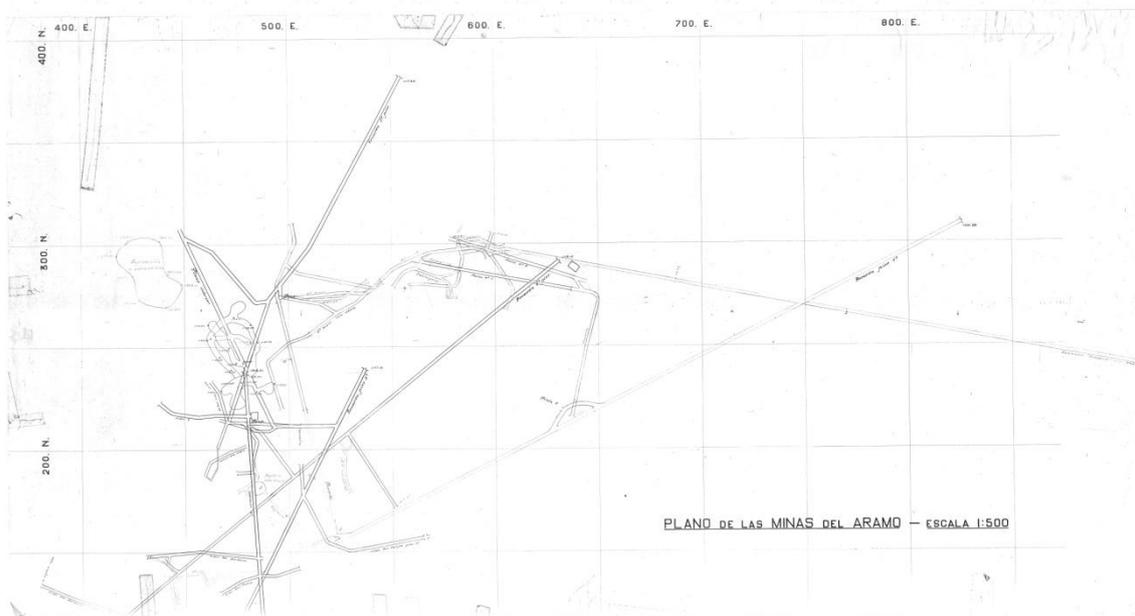

13 – Plano de las Minas del Aramo. Realizado con posterioridad a 1957. (Fuente: Suárez Fernández, M.)

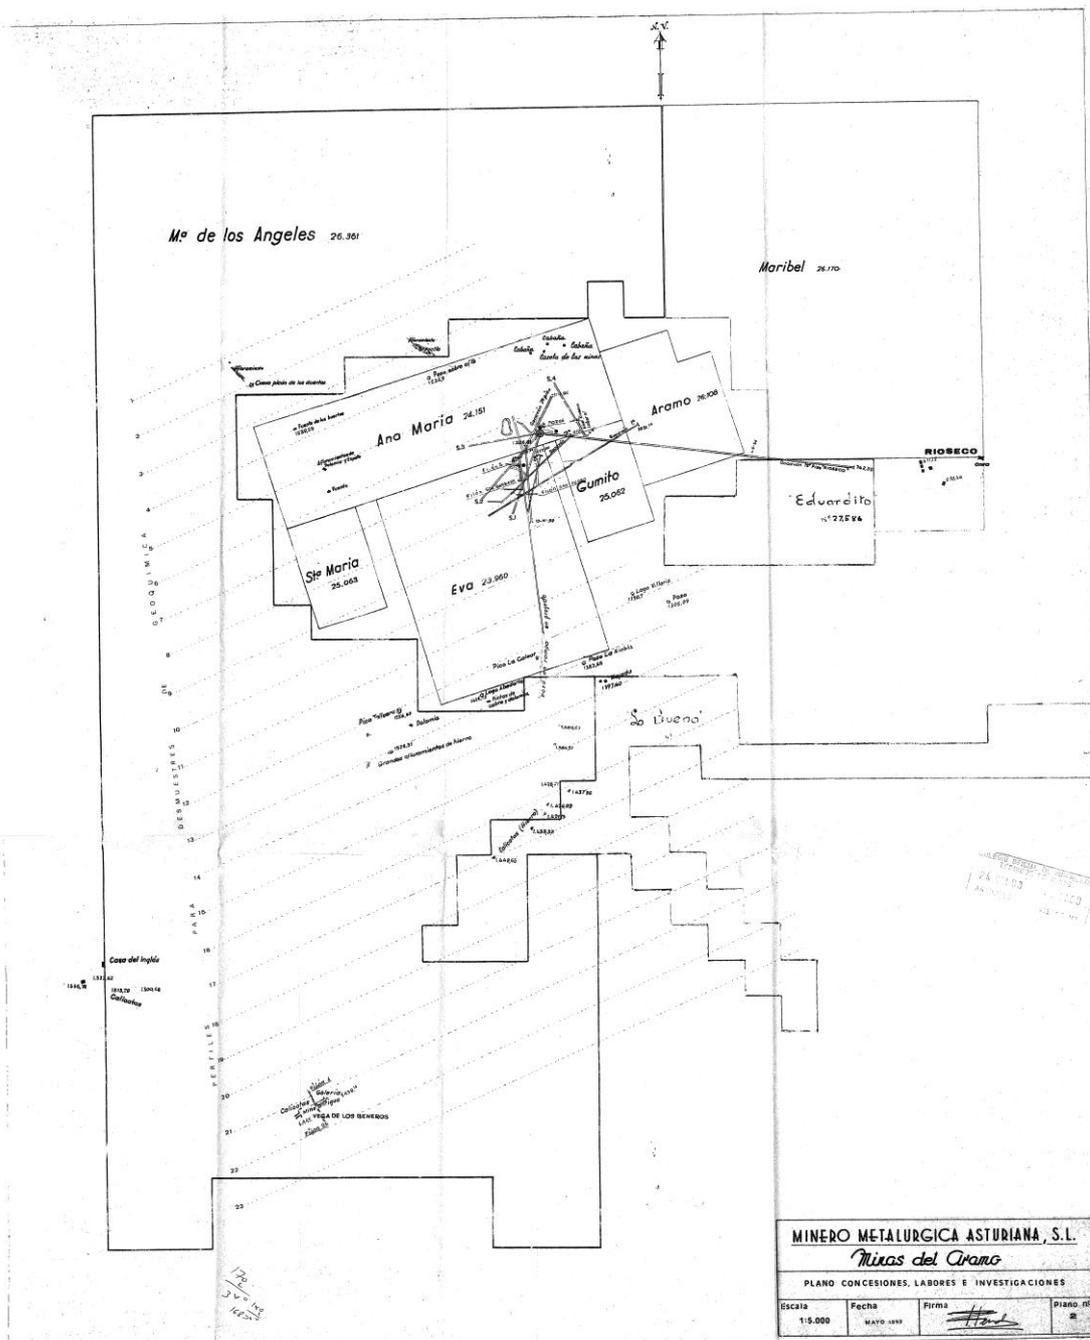

14 – Plano de Concesiones, labores e investigaciones realizado en 1993. (Fuente: Suárez Fernández, M.)